


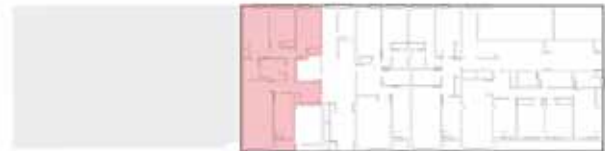

PLANTA BAJA
 PORTAL 2
 VIVIENDA A
 TOTAL SUP. UTIL 85,60 m²
 TENEDERO 2,10 m²



ESCALA: 1/65

Promueve y Construye:



www.campoburgos.com

Plaza España, 6 bajo - 09005 - Burgos