




Este plano no constituye documento contractual y puede sufrir variaciones durante la redacción del Proyecto

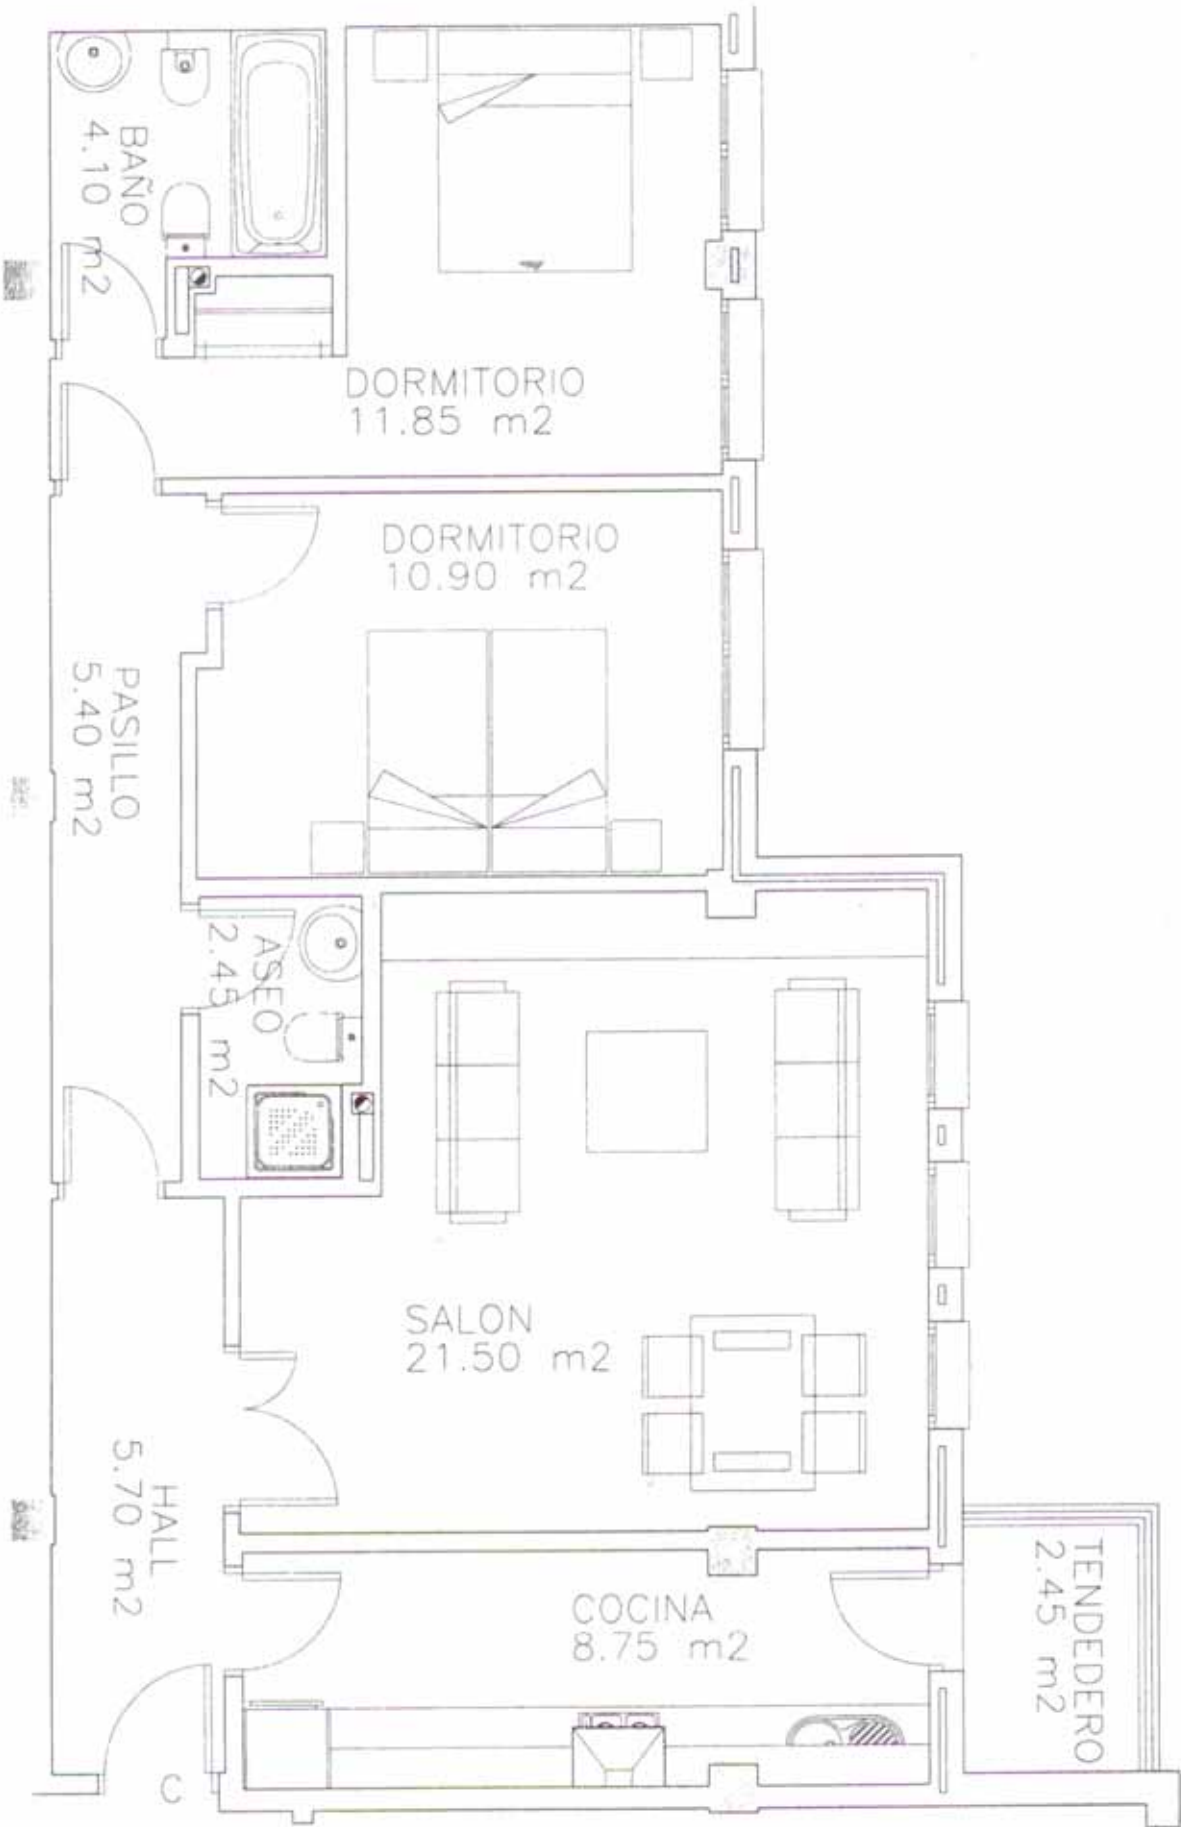

BLOQUE 4 - VIVIENDA 2º-C

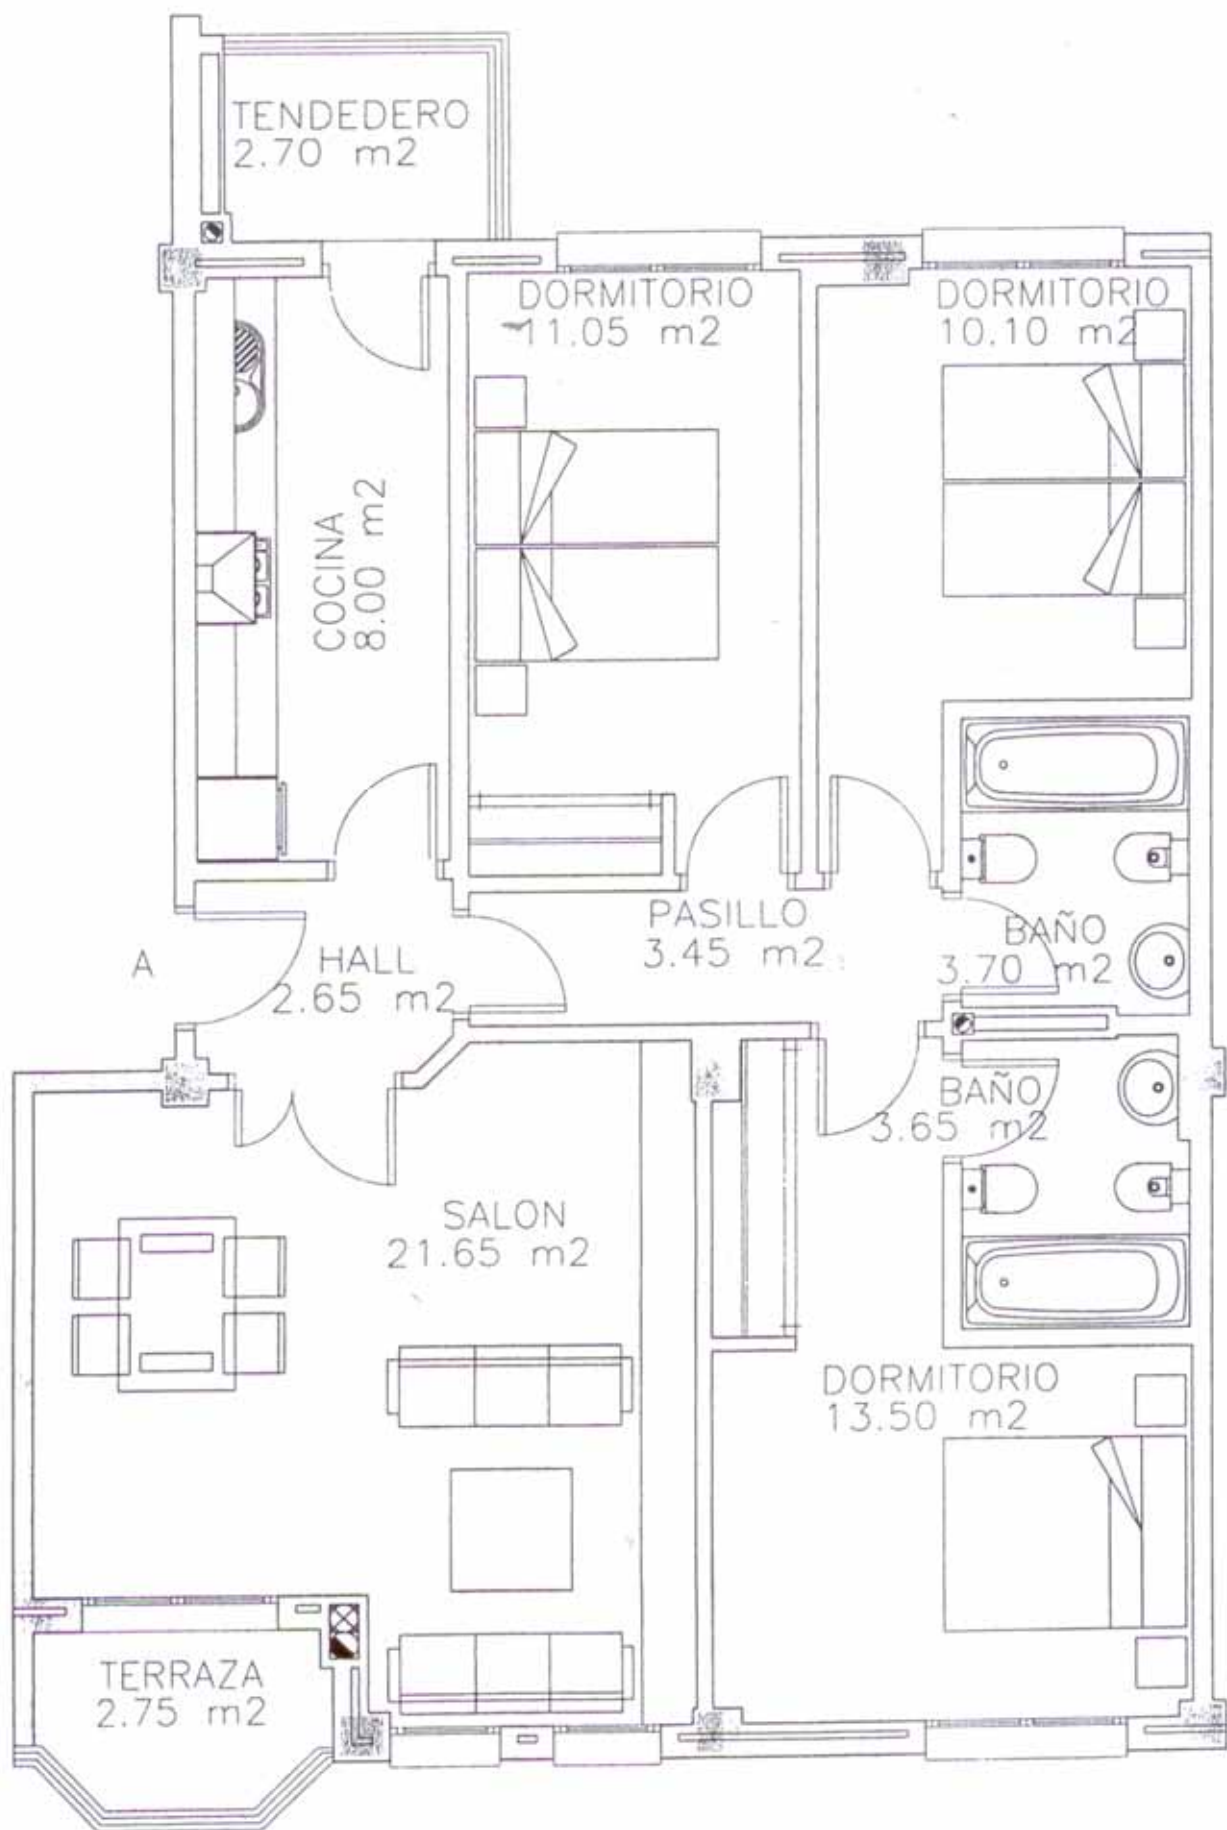


BLOQUE 2- VIVIENDA 4°-A

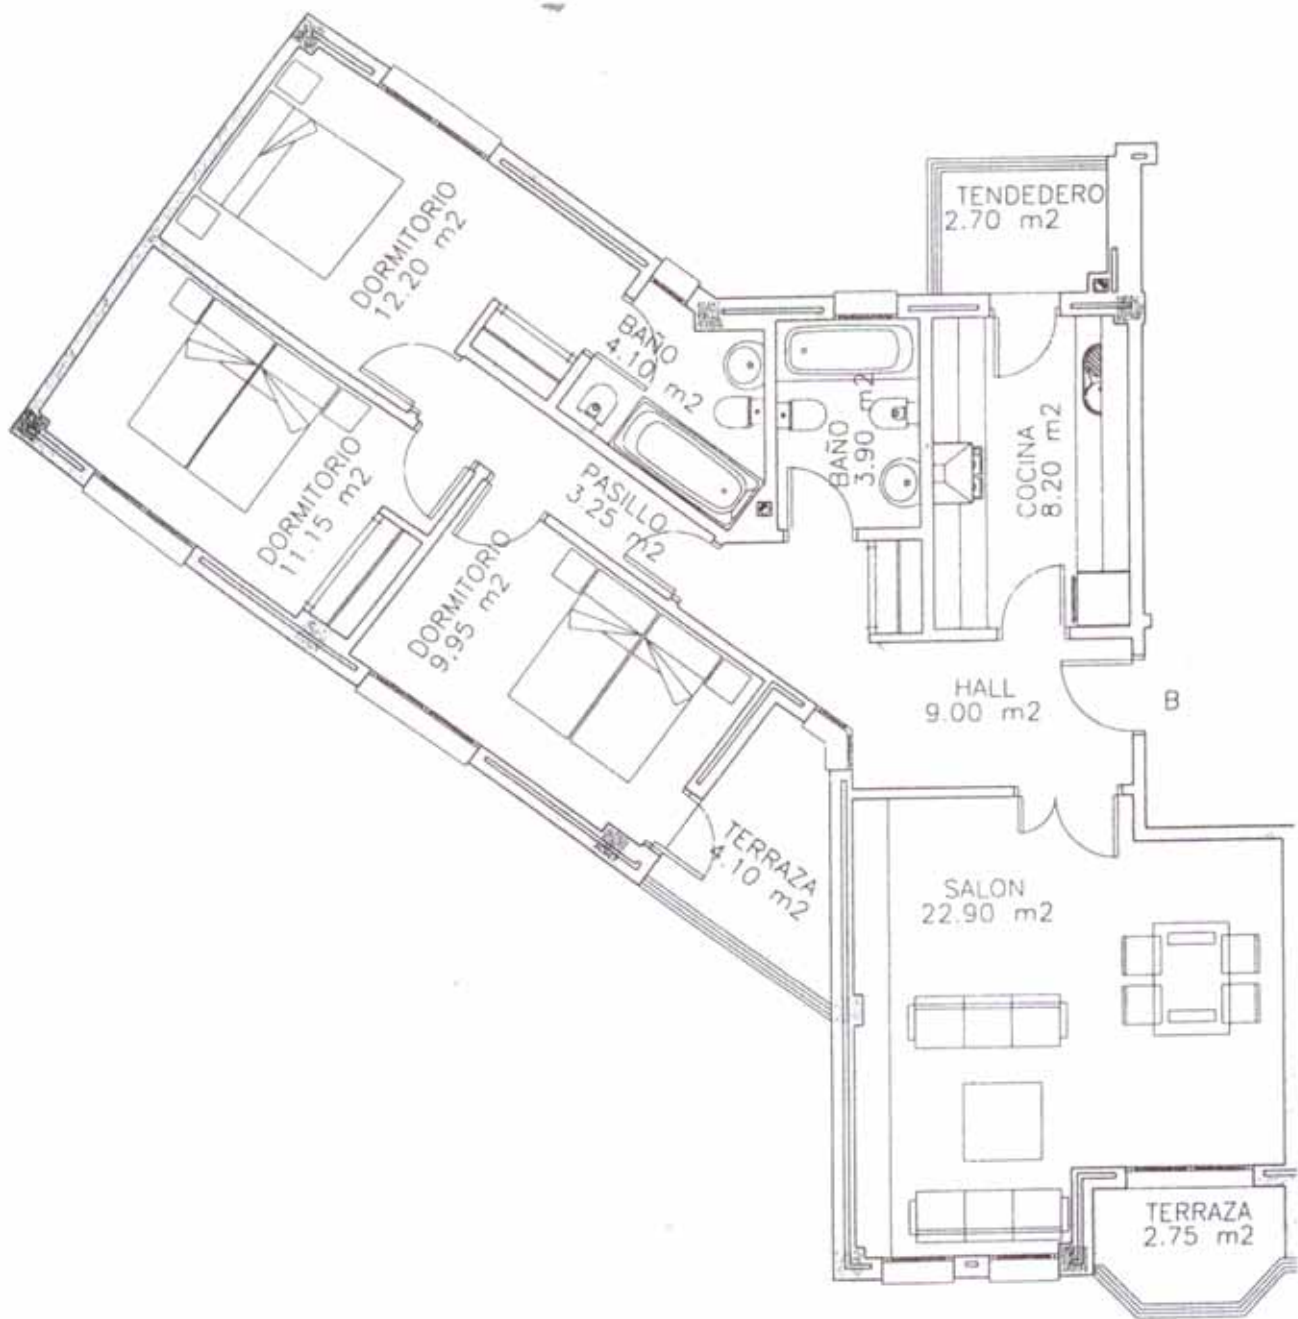


BLOQUE 2- VIVIENDA 1ª-B

Este plano no constituye documento contractual y puede sufrir variaciones durante la redacción del Proyecto

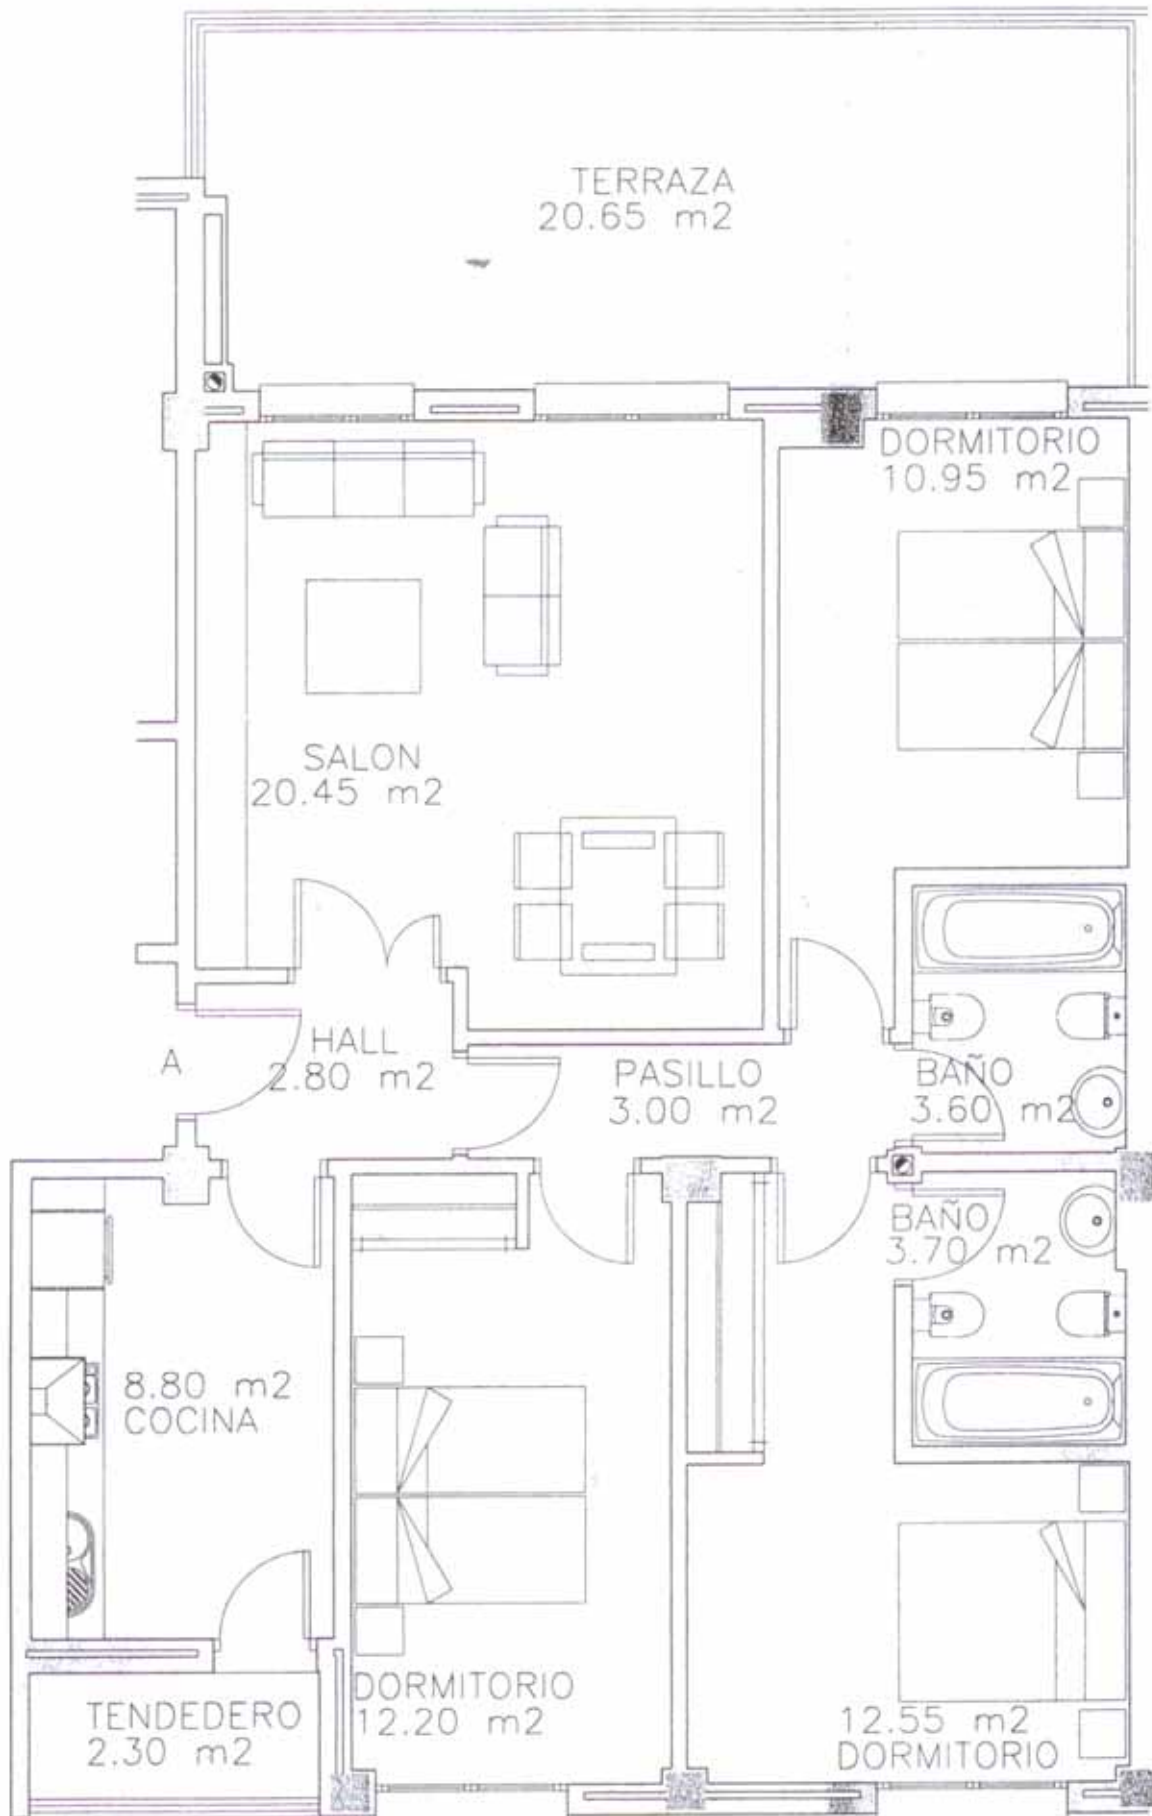


Este plano no constituye documento contractual y puede sufrir variaciones durante la redacción del Proyecto

BLOQUE 2 - VIVIENDA BAJO A

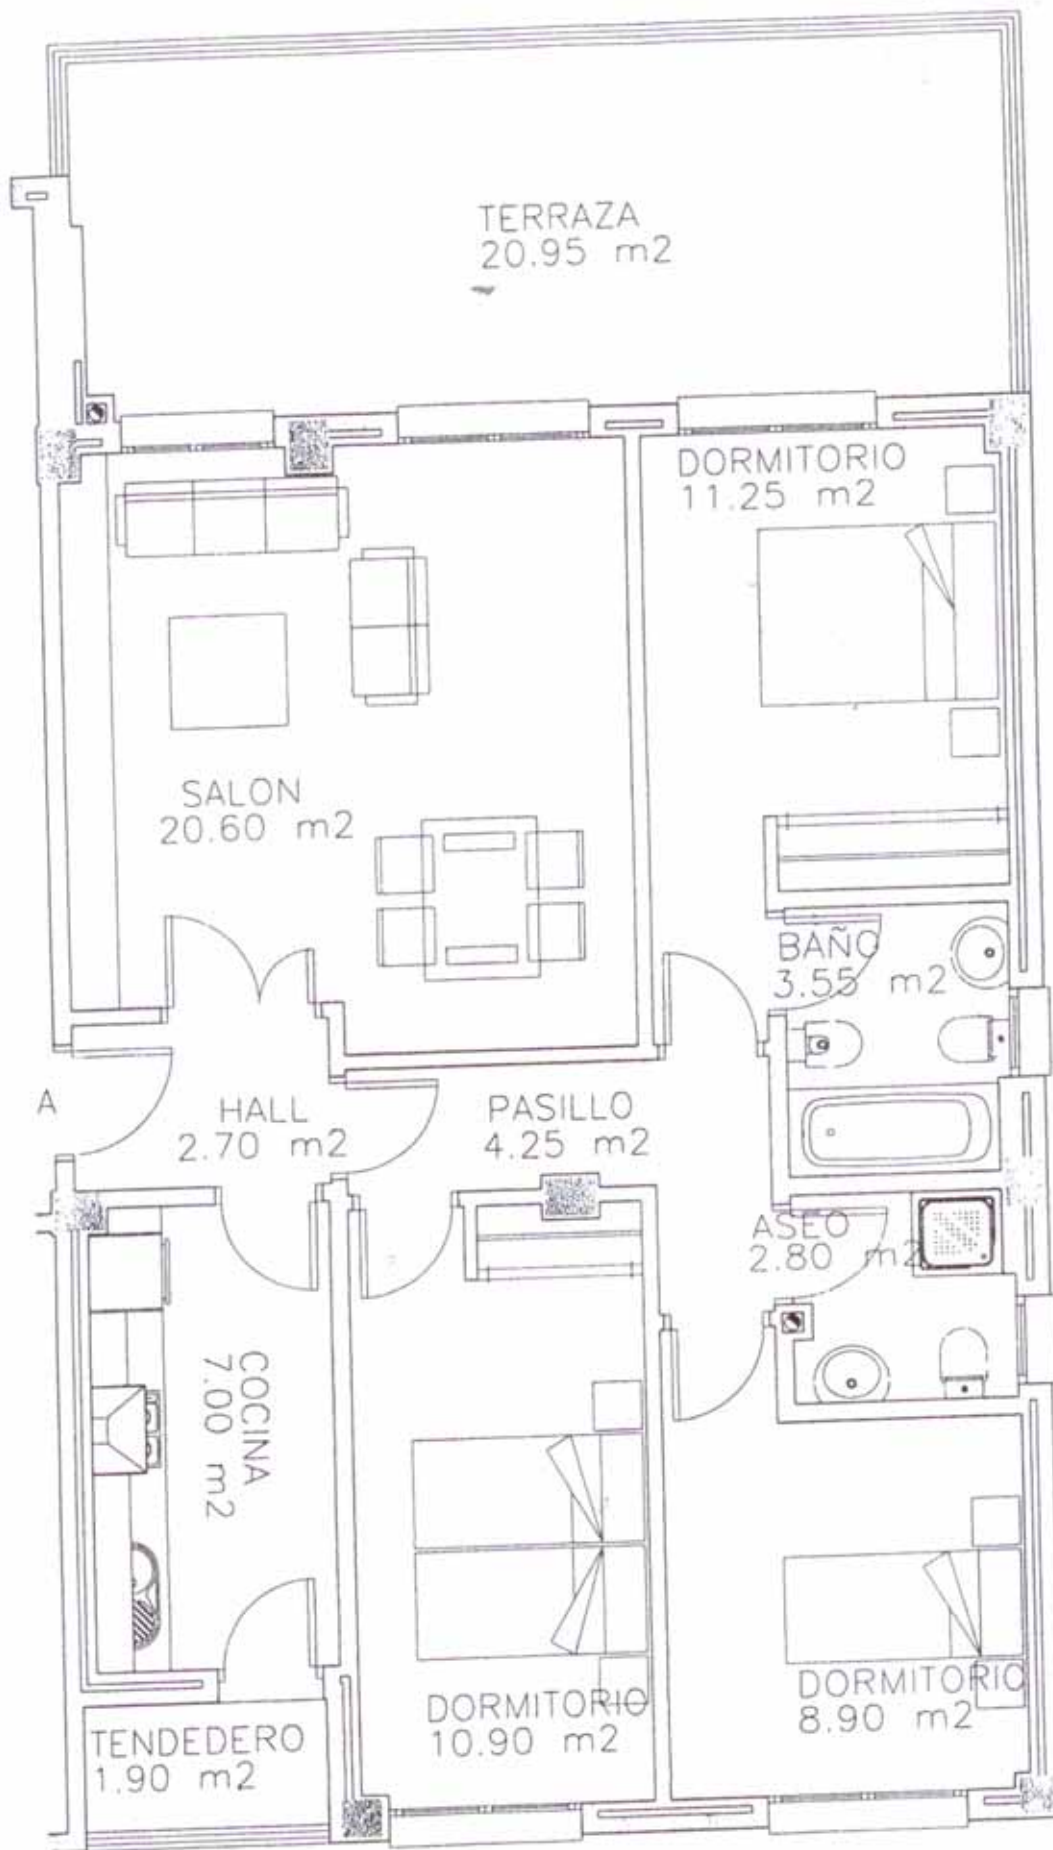

BLOQUE 1 - VIVIENDA BAJA -A

Este plano no constituye documento contractual y puede sufrir variaciones durante la redacción del Proyecto

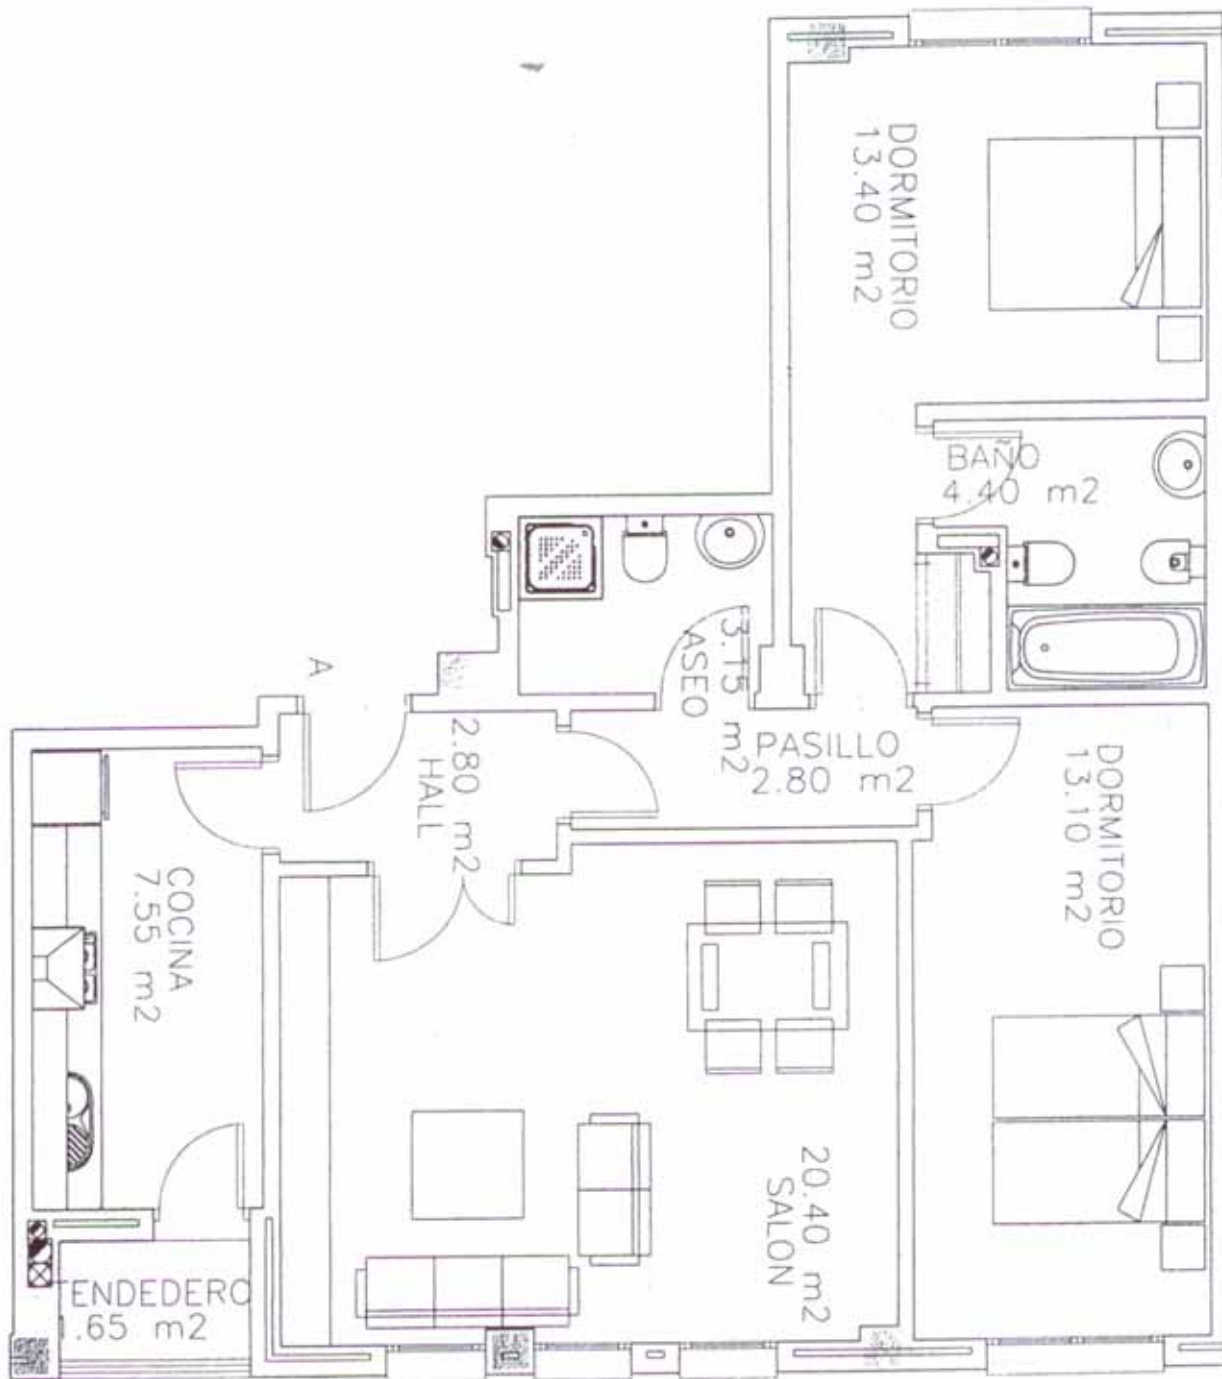

Este plano no constituye documento contractual y puede sufrir variaciones durante la redacción del Proyecto

BLOQUE 5 - VIVIENDA 4°-A