



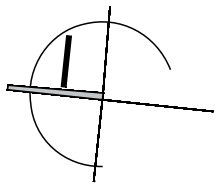

PLANTA ATICO
 PORTAL 2
 VIVIENDA B
 TOTAL SUP. UTIL 66,50 m²
 TERRAZA 17,90 m²

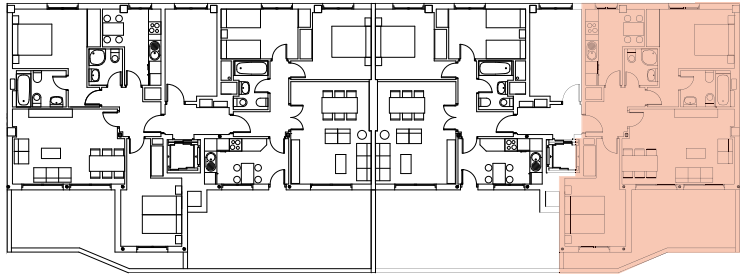

ESCALA: 1/60



Promueve y Construye:



www.campoburgos.com

Plaza España, 6 bajo · 09005 · Burgos

EDIFICIO ALCAZABA

PLANO SITUACION



Los datos reflejados en la presente información, son orientativos, pudiendo sufrir variaciones por necesidades de la ejecución de la obra.
 Requisitos legales cumplidos. Cantidades avaladas por Caja Círculo.