

Altair
EDIFICIO




Portal: **2**

Planta: **Baja**

Puerta: **B**

Total sup. util vivienda: **77,16 m²**

Total sup. util terrazas: **26,38 m²**

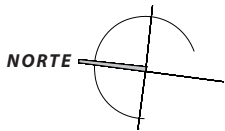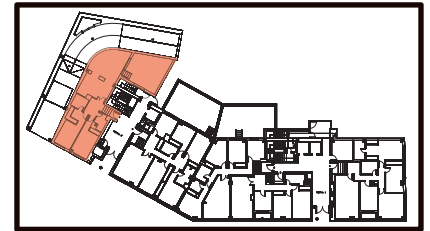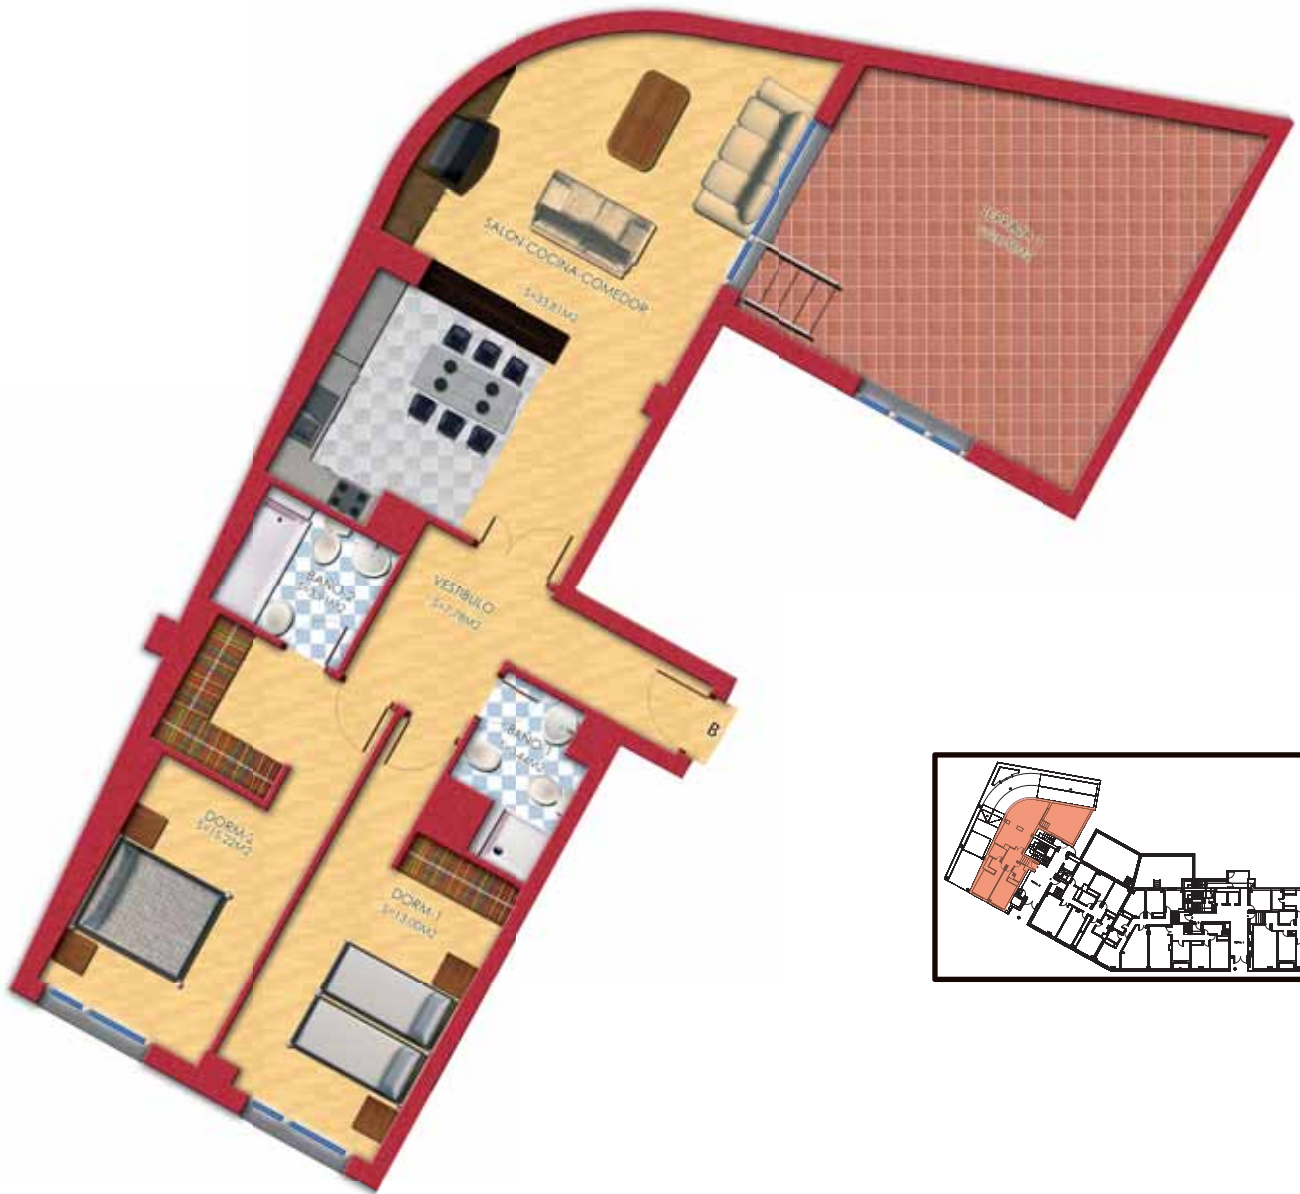

ESCALA: 1/75

PROMUEVE:

Kadek
Construcción sl


VENDE EN EXCLUSIVA:

Ceigrup
Inmobiliarias
Gestión de Patrimonios
Inmobiliarios

EDIFICIO ALTAIR - FACHADA OESTE



PLANO SITUACION

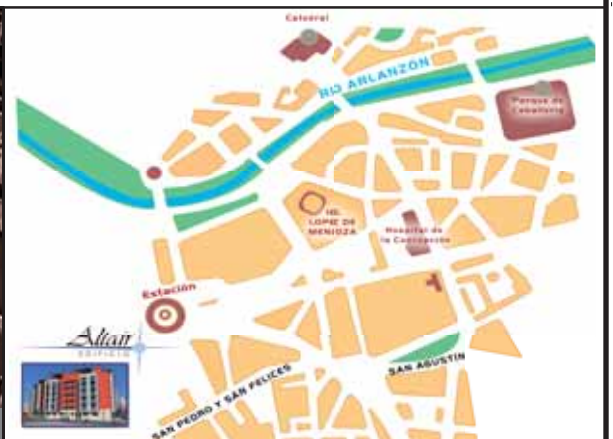

Los datos reflejados en la presente información, son orientativos, pudiendo sufrir variaciones por necesidades de la ejecución de la obra. **Requisitos legales cumplidos. Cantidades avaladas por Banco Santander.**